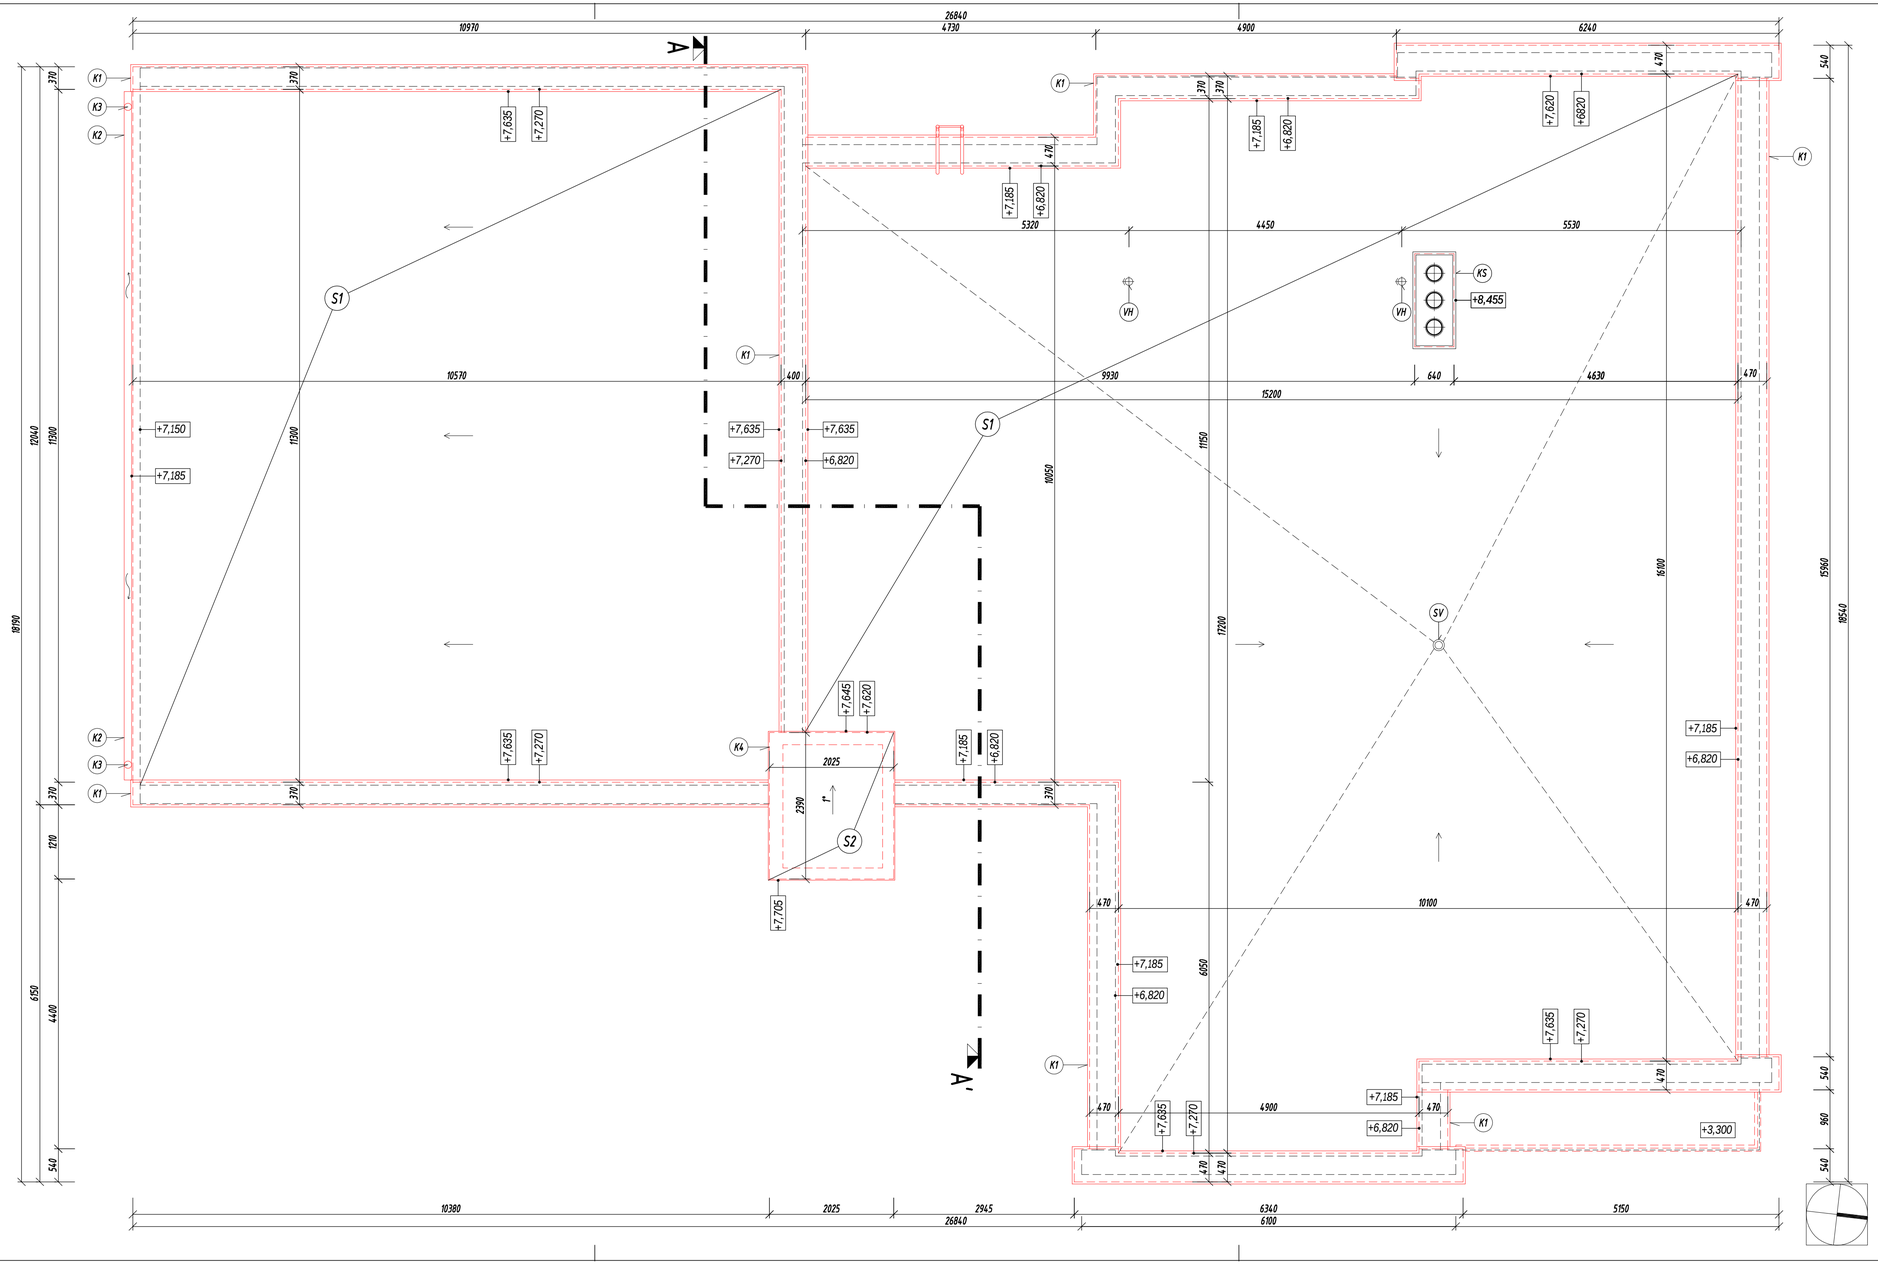

POZNÁMKY

- (K...) VIĎ. VÝPIS KLAMPIARSKYCH VÝROBKOV
- (SV) STREŠNÝ VTOK
- (VH) VETRACIA HLAVICA SPLAŠKOVEJ KANALIZÁCIE
- (KS) KOMÍNOVÝ SYSTÉM
- (S2) - FÓLIOVÁ STREŠNÁ KRYTINA
  - PLOCHA STRECHY : 337,40 m²
- (S2) - TITANZINKOVÁ STREŠNÁ KRYTINA (SYSTÉM DVOJITEJ STOJACEJ DRÁŽKY) POVRCHOVÉ PREVEDENIE: PREDZVETRALÝ MODROŠEDÝ, HRÚBKA PLECHU 0,8 MM
  - PLOCHA STRECHY : 5,02 m²

POZNÁMKY

- KÓTOVANÁ HRUBÁ STAVBA V MILIMETROCH.
- VÝŠKOVÉ KÓTY V METROCH.
- NEJASNOSTI HLÁSIŤ STAVEBNÉMU DOZORU.
- ODCHÝLKY HLÁSIŤ STAVBYVEDÚCEMU A INVESTOROVI.
- PREKONTROLOVAŤ SÚLAD S VÝKRESMI JEDNOTLIVÝCH PROFESIÍ
- NEJASNOSTI MEDZI STAVEBNOU ČASŤOU, TZB A STATIKOU IHNEĎ HLÁSIŤ.

±0,000 = NADMORSKÁ VÝŠKA NIE JE DEFINOVANÁ

AUTOR PROJEKTU	Ing.arch. Ing. JÁN KOVÁČ	ARCHITEKTONICKÁ KANCELÁRIA 471 Trstice 925 42, tel. : 0948 516 036 info@archstav.sk www.archstav.sk	
HLAVNÝ INŽINIER PROJEKTU	Ing.arch. Ing. JÁN KOVÁČ		
ZODPOVEDNÝ PROJEKTANT	Ing.arch. Ing. JÁN KOVÁČ, Ing. BARBORA SZABÓOVÁ		
INVESTOR	OBEC TRHOVÁ HRADSKÁ		SADA Č.
MIESTO STAVBY	TRHOVÁ HRADSKÁ, Č.PARC.: 380/2		
NÁZOV STAVBY	OBECNÝ ÚRAD TRHOVÁ HRADSKÁ - ZNÍŽENIE ENERGETICKEJ NÁROČNOSTI BUDOVY A VYBUDOVANIE BEZBARIÉROVÉHO VSTUPU	ÚČEL / STUPEŇ: P-SP + RS PROFESIA: ARCHITEKTÚRA DÁTUM: 08/2014	
OBJEKT / ČASŤ STAVBY		FORMÁT: 8A4 ČÍSLO ZÁKAZKY: 27/2014	VÝKRES Č. 13
OBSAH VÝKRESU	PÔDORYS STRECHY - NAVRHOVANÝ STAV	MIERKA: 1 : 50	